

ΕΦΗΜΕΡΙΣ ΤΗΣ ΚΥΒΕΡΝΗΣΕΩΣ
ΤΗΣ ΕΛΛΗΝΙΚΗΣ ΔΗΜΟΚΡΑΤΙΑΣ

ΕΝ ΑΘΗΝΑΙΣ ΤΗ 12 ΟΚΤΩΒΡΙΟΥ 1976 | ΤΕΥΧΟΣ ΤΕΤΑΡΤΟΝ | ΑΡΙΘΜΟΣ ΦΥΛΛΟΥ 318

ΠΕΡΙΕΧΟΜΕΝΑ

ΑΠΑΛΛΟΤΡΙΩΣΕΙΣ

ΑΠΟΦΑΣΕΙΣ

Ἀριθ. 2976 (1)

Περὶ καθορισμοῦ οριογραμμῆς αἰγιαλοῦ καὶ παραλίας εἰς περιοχὴν Ἐπισκοπῆς νήσου Κύθνου Ν. Κυκλάδων.

Ο ΝΟΜΑΡΧΗΣ ΚΥΚΛΑΔΩΝ

Ἔχοντες ὑπ' ὄψει:

1) Τὰς διατάξεις τοῦ ἄρθρου 1 § 1 τοῦ Ν. 3200/1955 «περὶ Διοικητικῆς ἀποκεντρώσεως».

2) Τοῦ ἀπὸ 11/12.11.1929 Δ/τος «περὶ Διοικήσεως Δημ. Κτημάτων».

3) Τῶν ἄρθρων 1, 2 τοῦ Α.Ν. 2344/1940 «περὶ Αἰγιαλοῦ καὶ παραλίας».

4) Τοῦ ἄρθρου 5 τοῦ Α.Ν. 263/1968 «περὶ τροποποιήσεως καὶ συμπληρώσεως τῶν διατάξεων περὶ Διοικήσεως Δημοσίων Κτημάτων».

5) Τὸ ἀπὸ 1 Ὀκτωβρίου 1975 τοπογραφικὸν διάγραμμα τῆς παραλιακῆς ζώνης περιοχῆς Ἐπισκοπῆς νήσου Κύθνου συνταχθὲν ὑπὸ τοῦ Ἀρχιτέκτονος Παπαδάκη Ἀνέστη, καὶ θεωρηθὲν τὴν 21.2.1926 ὑπὸ τοῦ Δ/ντοῦ τῆς Δ/νσεως Τεχνικῶν Ὑπηρεσιῶν Ν. Κυκλάδων Νικολάου Δαβία.

6) Τὴν ἀπὸ 27.2.1976 ἔκθεσιν τῆς κατὰ τὸ ἄρθρ. 5 τοῦ Α.Ν. 263/1968 Ἐπιτροπῆς καθορισμοῦ τῆς οριογραμμῆς Αἰγιαλοῦ καὶ παραλίας κατὰ τὸ ὡς ἄνω τοπογραφικὸν διάγραμμα εἰς ὃ ἐχαράχθη δι' ἐρυθρᾶς γραμμῆς ἡ οριογραμμὴ αἰγιαλοῦ καὶ διὰ κιτρίνης ἡ οριογραμμὴ παραλίας.

7) Τὸ ὑπ' ἀριθμ. Φ. 187.2/172/76 Σ. 1291/19.5.76 ἔγγραφον τοῦ Ἀρχηγείου Ναυτικοῦ δι' οὗ γνωρίζει ὅτι, κατόπιν τῶν ἐπενεχθεισῶν διορθώσεων καὶ τῆς αὐξήσεως τοῦ εὔρους τοῦ αἰγιαλοῦ, οὐδεμίαν ἀντίρρησιν ἔχει διὰ τὰ προτεινόμενα ὅρια, ἀποφασίζομεν:

Ἐπικυροῦμεν τὴν ἀπὸ 27.2.1976 ἔκθεσιν τῆς κατὰ τὸ ἄρθρ. 5 τοῦ Α.Ν. 213/1968 Ἐπιτροπῆς καθορισμοῦ τῆς οριογραμμῆς Αἰγιαλοῦ καὶ παραλίας εἰς περιοχὴν Ἐπισκοπῆς Νήσου Κύθνου ὡς καὶ τὰ συνοδεύοντα τοῦτο τοπογραφικὰ διαγράμματα τῆς ἀνωτέρω περιοχῆς τεθεωρημένα ἀπὸ 21.2.1976 ὑπὸ τοῦ Δ/ντοῦ Τεχνικῶν Ὑπηρεσιῶν Ν. Κυκλάδων.

Ἡ παροῦσα, μετὰ τοῦ οἰκείου πρακτικοῦ τῆς Ἐπιτροπῆς, δημοσιευθήτω διὰ τῆς Ἐφημερίδος τῆς Κυβερνήσεως.

Ἐν Ἑρμουπόλει τῇ 18 Ἰουνίου 1976

Ὁ Νομάρχης
Κ. ΓΚΛΕΤΣΟΣ

ΕΚΘΕΣΙΣ

Καθορισμοῦ αἰγιαλοῦ καὶ παραλίας εἰς θέσιν Ἐπισκοπὴ Νήσου Κύθνου.

Ἐν Ἐπισκοπῇ Νήσου Κύθνου σήμερον τὴν 27η τοῦ μηνὸς Φεβρουαρίου ἔτους 1976 ἡμέραν Παρασκευὴ καὶ ὥραν 18ην οἱ ὑπογεγραμμένοι :

1. Στυλιανὸς Βούρος οἰκονομικὸς Ἔφορος Κέας ὡς Πρόεδρος.
2. Τηλέμαχος Μουτακίτης, Πολιτικὸς Μηχανικὸς ὡς νόμιμος Ἀναπληρωτὴς τοῦ Δ/ντοῦ Τεχνικῶν Ὑπηρεσιῶν Ν. Κυκλάδων.
3. Ἰωάννης Πλατιᾶς, Σημαιοφόρος Λ.Σ. Λιμενάρχης Μήλου.

ἀποτελοῦντες τὴν κατὰ νόμον Ἐπιτροπὴν καθορισμοῦ τῶν ὁρίων αἰγιαλοῦ καὶ παραλίας δυνάμει τῆς ὑπ' ἀριθ. ο.τ. 11.12.73/7465 ἀποφάσεως τοῦ Νομάρχου Κυκλάδων, προέβημεν εἰς καθορισμὸν αἰγιαλοῦ καὶ παραλίας εἰς θέσιν Ἐπισκοπὴν Νήσου Κύθνου.

Ἡ Ἐπιτροπὴ ἔχουσα ὑπ' ὄψιν :

1. Τὸ τοπογραφικὸν διάγραμμα τῆς περιοχῆς ὑπὸ κλίμακα 1 : 500 συνταχθὲν τὸν Ὀκτώβριον τοῦ 1973 ὑπὸ τοῦ ἀρχιτέκτονος Ἀνέστη Παπαδάκη καὶ θεωρηθὲν ἁρμοδίως ὑπὸ τοῦ Διευθυντοῦ Τεχνικῶν Ὑπηρεσιῶν Ν. Κυκλάδων.
2. Τὰς διατάξεις τοῦ Α.Ν. 2344/1940 περὶ αἰγιαλοῦ καὶ παραλίας.
3. Τὰς διατάξεις τοῦ Α.Ν. 263/1968, καθορίζει :

Χαράσσει δι' ἐρυθρᾶς τὸ ὅριον αἰγιαλοῦ ὡς πολυγωνικὴν 1,2,3,4,5,6,7,8,9,10,11,12,13,14,15,16,17,18,19,20, 21, 22, 23,24,25,26,27,28, καὶ διὰ κιτρίνης τὸ ὅριον τῆς παραλίας ὡς πολυγωνικήν, 1',2',2α',3α',3',4δ',4γ',4β',4α',4',5β',5α', 5',6',7',8',9',10',11',12',13',14',15',16',17',18',19',20, 21', 22',23',24',25',26',27',28'.

Τὸ εὖρος τῆς παραλίας καθωρίσθη εἰς 10 μ. συμφώνως τῷ ἄρθρῳ 6 παρ. 4 τοῦ Δ.Ν. 2344/48.

Αἱ πλευρομετρήσεις τῶν πολυγωνικῶν ἔχουσι ὡς ἀκολούθως :

Πολυγωνικὴ αἰγιαλοῦ		Πολυγωνικὴ παραλίας	
1+2 = 11,00	μέτρα	1' – 2 = 9,00	μέτρα
2 – 3 = 8,00	»	2' – 2α' = 6,50	»
3 – 4 = 12,00	»	2α' – 3α' = 9,00	»
4 – 5 = 6,50	»	3α' – 3' = 11,50	»
5 – 6 = 23,50	»	3' – 46' = 9,00	»
6 – 7 = 32,00	»	4δ' – 4γ' = 2,00	»
7 – 8 = 12,50	»	4γ' – 4β' = 7,00	»
8 – 9 = 12,00	»	4β' – 4α' = 6,00	»
9 – 10 = 30,50	»	4α' – 4' = 8,50	»
10 – 11 – 21,00	»	4' – 5β' = 4,00	»
11 – 12 = 13,00	»	5β' – 5α' = 5,50	»
12 – 13 = 31,00	»	5α' – 5' = 5,50	»
13 – 14 = 23,50	»	5' – 6' = 18,00	»
14 – 15 = 20,00	»	6' – 7' = 30,50	»
15 – 16 = 10,00	»	7' – 8' = 12,50	»
16 – 17 = 33,00	»	8' – 9' = 11,50	»
17 – 18 = 10,00	»	9' – 10' = 28,00	»
18 – 19 = 19,00	»	10' – 11' = 22,50	»
19 – 20 = 40,00	»	11' – 12' = 15,00	»
20 – 21 = 10,00	»	12' – 13' = 28,00	»
21 – 22 = 22,00	»	13' – 14' = 19,00	»
22 – 23 = 21,00	»	14' – 15' = 17,50	»
23 – 24 = 22,00	»	15' – 16' = 8,50	»
24 – 25 = 8,00	»	16' – 17' = 38,50	»
25 – 26 = 14,00	»	17' – 18' = 9,00	»
26 – 27 = 38,00	»	18' – 19' = 22,50	»
27 – 28 = 34,00	»	19' – 20' = 51,00	»
		20' – 21' = 15,00	»
		21' – 22' = 15,00	»
		22' – 23' = 9,00	»
		23' – 24' = 22,00	»
		24' – 25' = 15,00	»
		25' – 26' = 11,00	»
		26' – 27' = 32,00	»
		27' – 20' = 35,00	»

Ἐξασφαλίζονται ἅπασαι αἱ κορυφαὶ τῆς πολυγωνικῆς τοῦ αἰγιαλοῦ διὰ τῶν ἀποστάσεων τούτων ἐκ καθορισθέντων καὶ ἀριθμηθέντων σημείων (γωνίαι ὑπαρχόντων κτισμάτων σιδηροὶ πάσσαλοι πακτωμένοι ἐπὶ τοῦ ἐδάφους) καὶ χρωματισμένοι δι' ἐρυθροῦ ἀνεξιτήλου χρώματος.

Αἱ κορυφαὶ τῆς πολυγωνικῆς τῆς παραλίας θεωροῦνται ἐξασφαλισμέναι χαρασομένης ταύτης παραλλήλου πρὸς τὴν πολυγωνικὴν τοῦ αἰγιαλοῦ καὶ εἰς ἀπόστασιν 10 μ. ἐκ ταύτης.


Ἐξαιροῦνται ἐκ τῆς λωρίδος τῆς παραλίας τὰ ἐν αὐτῇ περιλαμβανόμενα κτίσματα ἢ τμήματα κτισμάτων (περιγράφονται διὰ κιτρίνου καὶ σημειοῦνται διὰ γραμμάτων ἐπὶ τῶν τοπογραφικῶν) ὡς ἄρθρον 5 παρ. 1 τοῦ Α.Ν. 2344/40 καὶ γνωμοδότησις Ν.Σ.Κ. 630/1964.


Ἐφ' ᾧ συνετάγει τὸ παρὸν καὶ ὑπογράφεται ὡς ἕπεται.

Ἐν Ἑρμουπόλει τῇ 18 Ἰουνίου 1976

Ἡ Ἐπιτροπὴ

Ὁ Πρόεδρος	Τὰ μέλη
ΣΤΕΛΙΟΣ ΒΟΥΡΟΣ	ΤΗΛΕΜ. ΜΟΥΖΑΚΙΤΗΣ
	Ἀνθ/ρχος (Λ.Σ.) Ι. ΠΛΑΤΙΑΣ

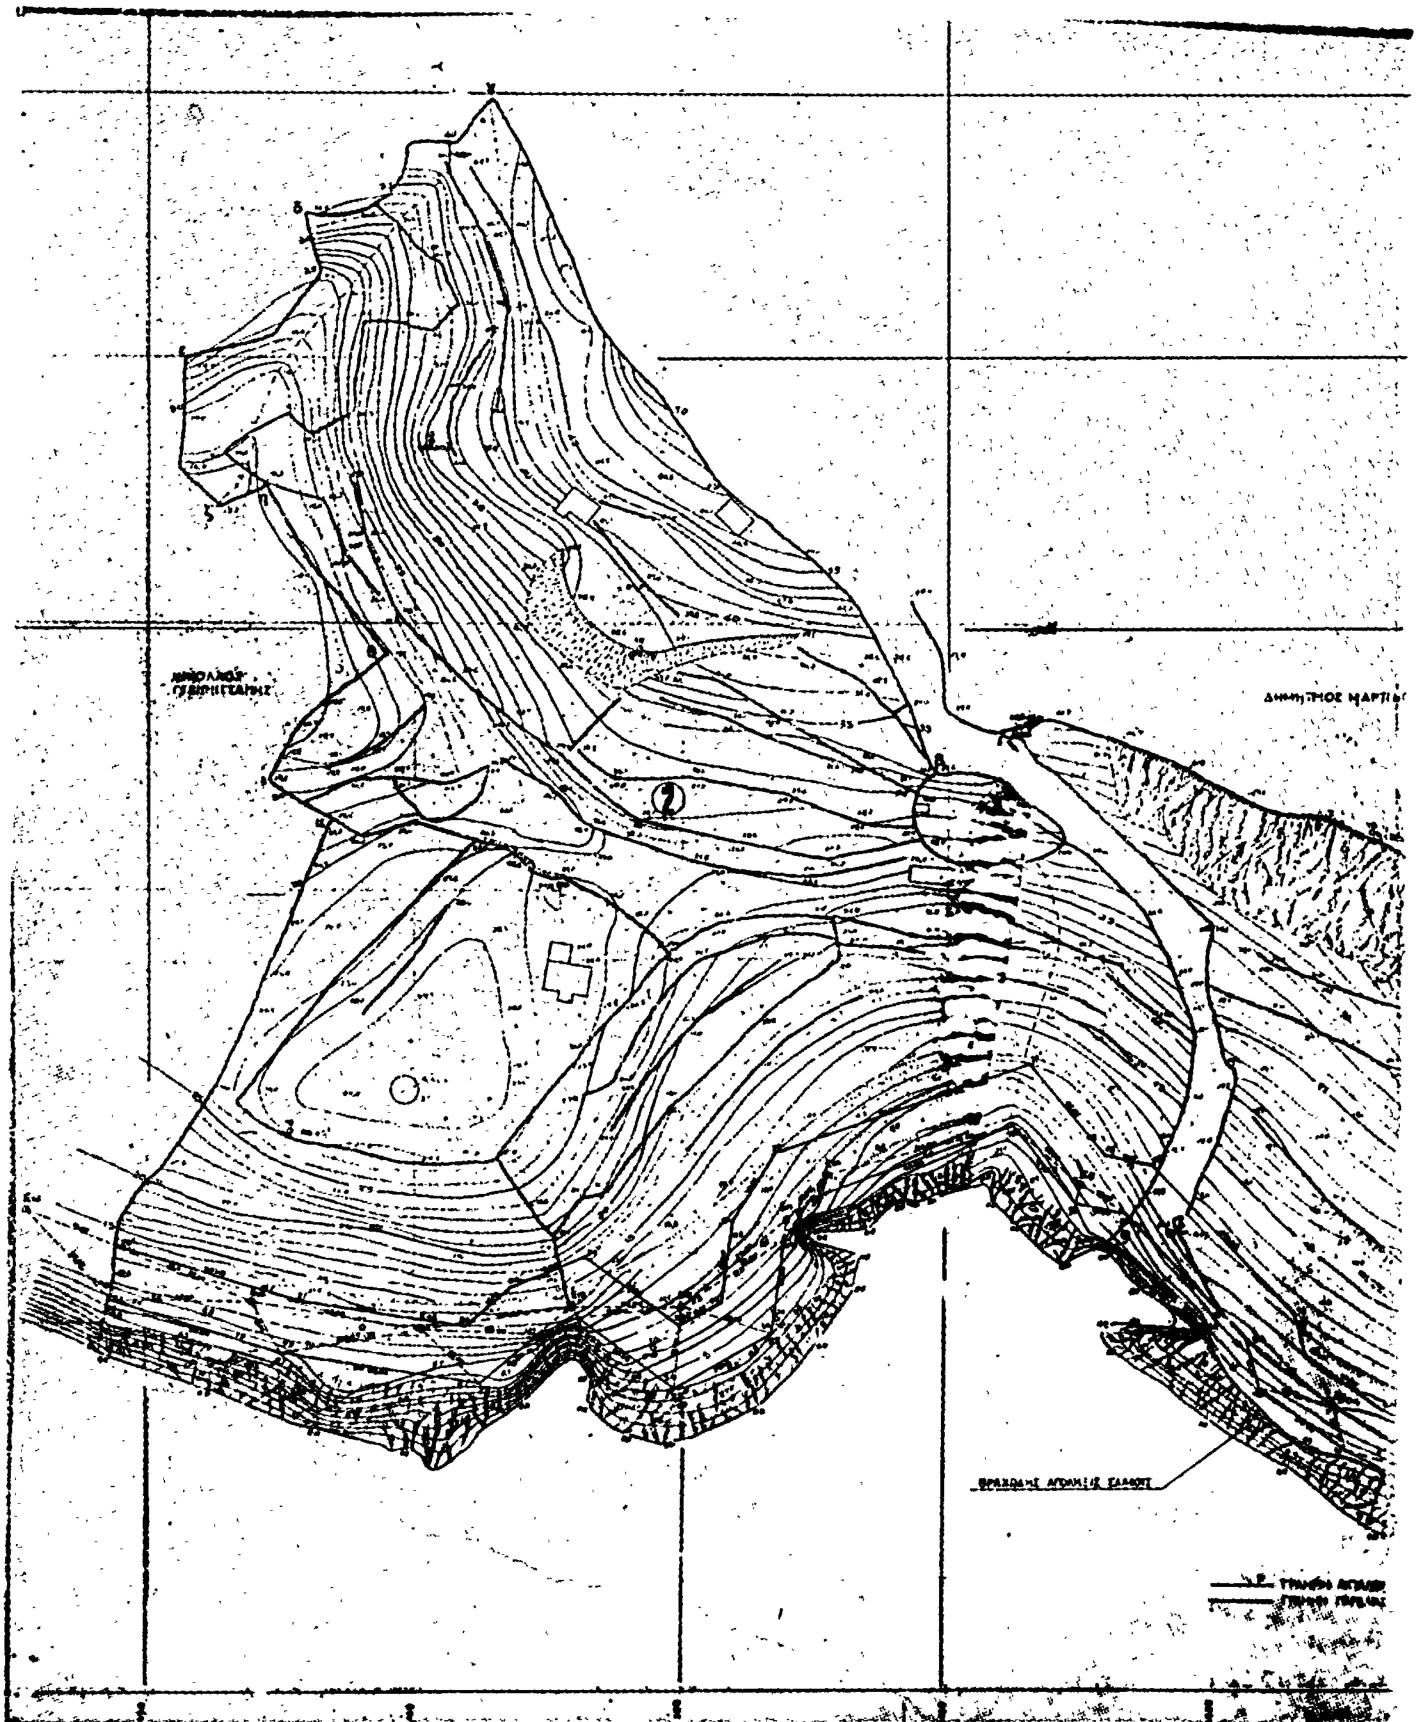

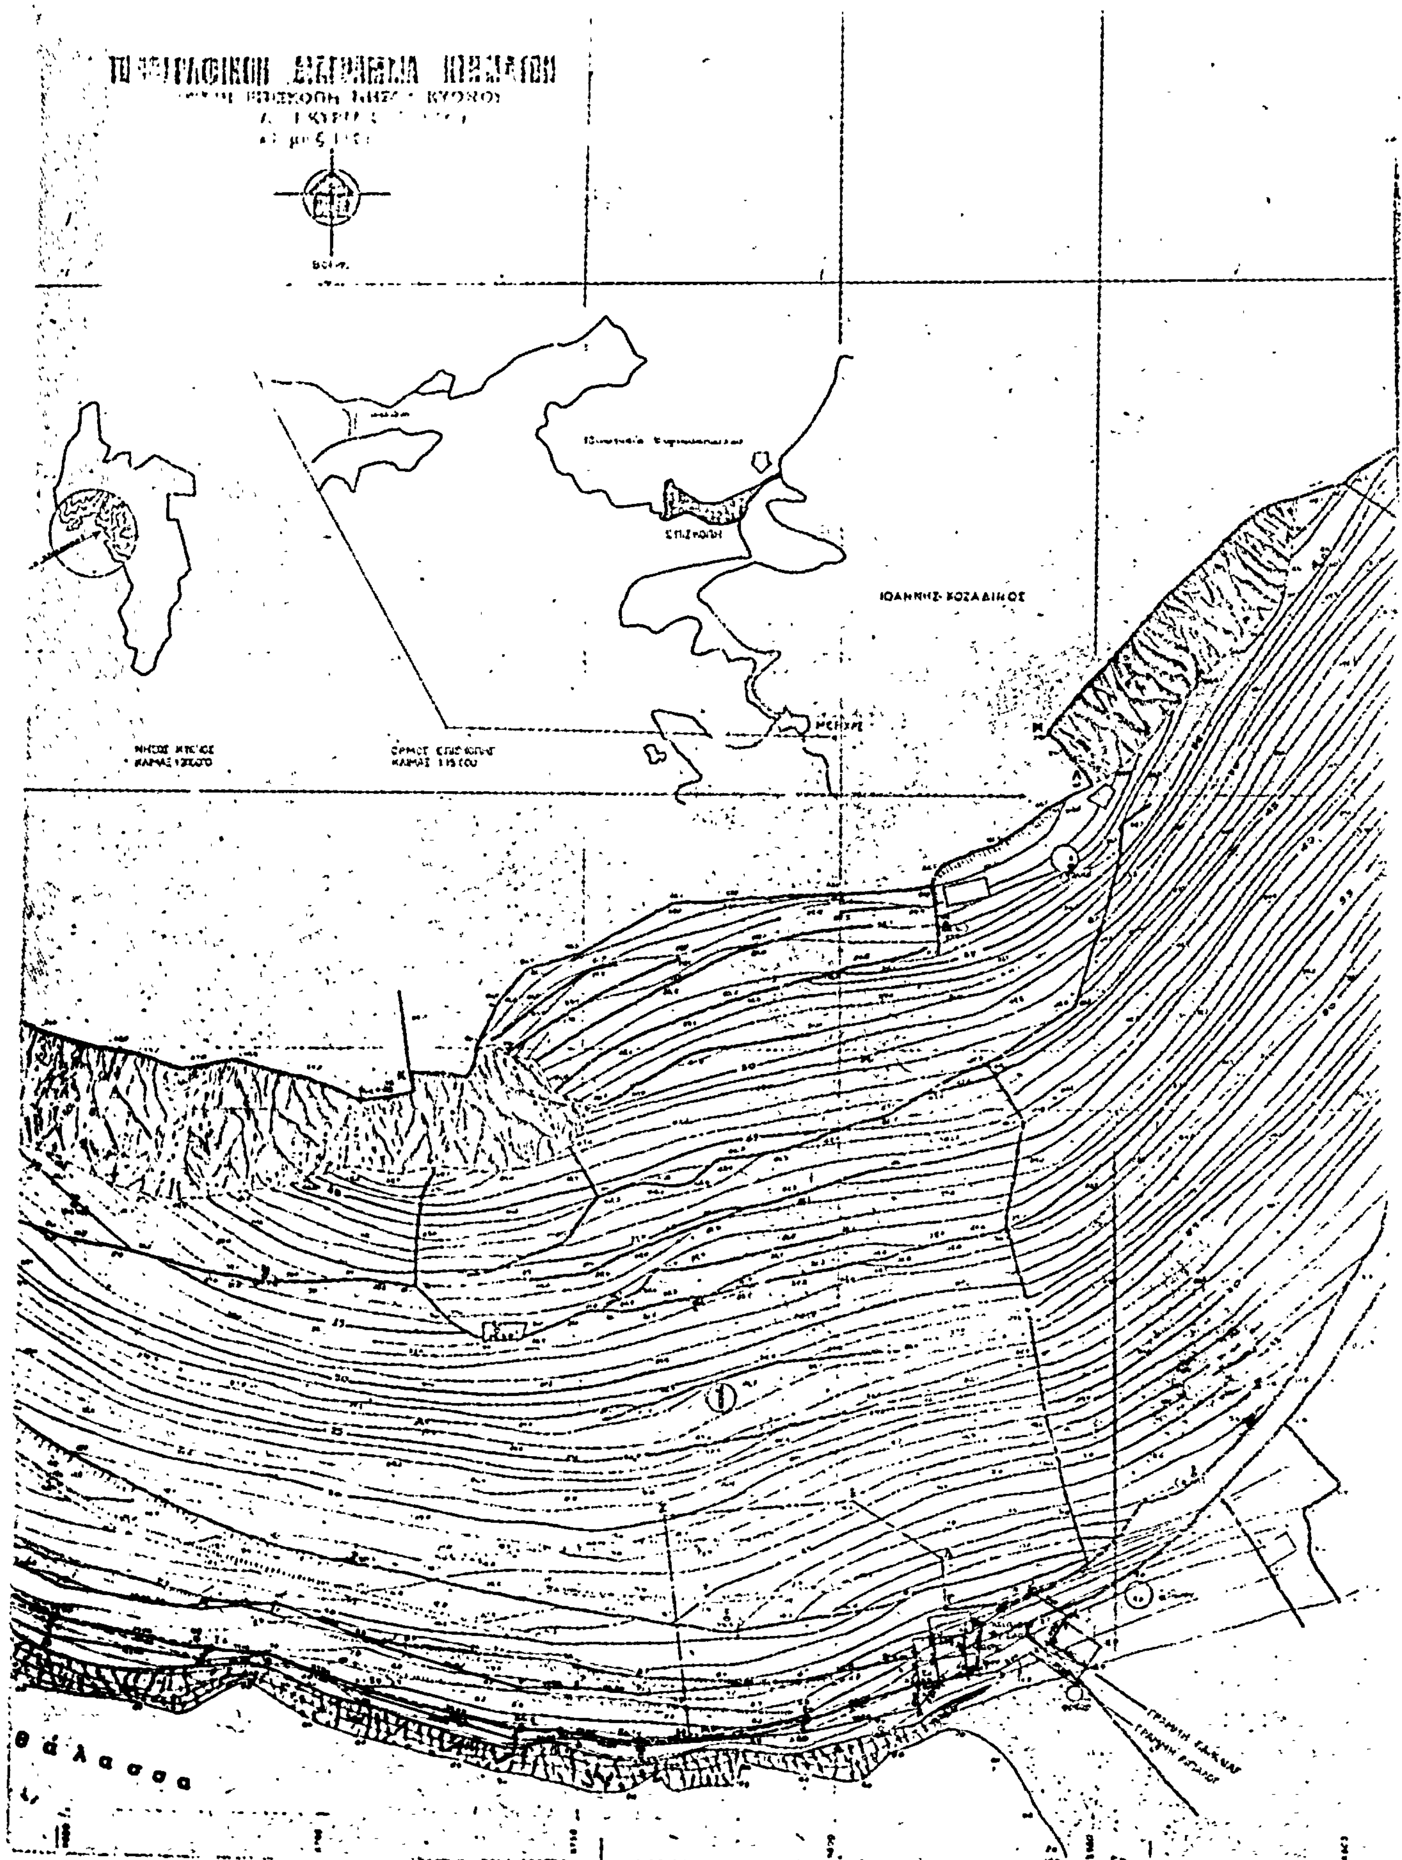
ΙΩΑΝΝΗΣ ΚΟΖΑΔΙΝΟΣ
θάλασσα

ΚΤΗΜΑ 1

ΚΤΗΜΑ 2

ΑΝΤΩΝΙΟΣ ΓΙΑΝΝΙΤΣΑΝΗΣ

ΤΟΠΟΓΡΑΦΙΚΟ ΔΙΑΓΡΑΜΜΑ

ΑΝΑΚΟΙΝΩΣΕΙΣ

Ἀριθ. 6868 (2)

Περὶ εἰδοποιήσεως τῆς γενομένης παρακαταθέσεως ἀποζημιώσεως ἐξ ἀναγκαστικῆς ἀπαλλοτριώσεως ἀκινήτων πρὸς πρὸς κατασκευὴν ὁδοῦ προσπελάσεως σήραγγος Ἁγίου Νικολάου Διστόμου καὶ ἐργοταξίου Διστόμου.

Ο ΥΠΟΥΡΓΟΣ ΔΗΜΟΣΙΩΝ ΕΡΓΩΝ

Ἔχοντες ὑπ' ὄψει τὰ ἄρθρα 7 καὶ 8 τοῦ ὑπ' ἀριθ. 797/1971 Ν. Δ/τος «περὶ ἀναγκαστικῶν ἀπαλλοτριώσεων», φέρομεν εἰς γνῶσιν τῶν κεκτημένων ἢ ἀξιούντων δικαιώματα κυριότητος ἐπὶ ἀκινήτων ἀπαλλοτριωθέντων ἀναγκαστικῶς δυνάμει τῆς ὑπ' ἀριθ. Δ. 3848/4.10.1975 κοινῆς ἀποφάσεως τῶν Ὑπουργῶν Οἰκονομικῶν καὶ Δημοσίων Ἔργων (ΦΕΚ 244/74 τ. Δ') διὰ τὴν κατασκευὴν ὁδοῦ προσπελάσεως σήραγγος Ἁγίου Νικολάου Διστόμου καὶ ἐργοταξίου Διστόμου, ὡς καὶ τῶν τυχὸν ἐπὶ τῶν ἀνηκόντων τούτων ἐγγεγραμμένων ἐνυποθήκων ἢ κατασχόντων δανειστῶν ἢ τρίτων ἐν γένει διεκδικητῶν ὅτι ἡ ἀποζημίωσις αὐτῶν ὡς καὶ τῶν κατὰ τὸν κτηματολογικὸν πίνακα ἐπικειμένων αὐτοῖς, καθορισθεῖσα διὰ τῆς ὑπ' ἀριθ. 50/5.4.1975 ἀποφάσεως τοῦ Μονομελοῦς Πρωτοδικείου Λεβαδείας παρακατετέθη εἰς τὸ Κεντρικὸν κατάστημα Τ.Δ. καὶ Δαν. ἐκδοθέντος τοῦ ὑπ' ἀριθ. 11818/15.9.1976 γραμματίου συστάσεως παρακαταθήκης, συνολικοῦ ποσοῦ δραχμῶν εἴκοσι πέντε χιλιάδων τετρακοσίων (25.400).

Ἡ ἀποζημίωσις αὕτη εἶναι ἀποδοτέα εἰς τοὺς κατὰ νόμον ἀναγνωρισθησομένους δικαιούχους αὐτῆς.

Ἡ παροῦσα δημοσιευθήτω διὰ τῆς Ἐφημερίδος τῆς Κυβερνήσεως.

Ἐν Ἀθήναις τῇ 25 Σεπτεμβρίου 1976

Ἐντολῇ Ὑπουργοῦ
Ὁ Διευθυντὴς
ΑΛΕΞ. ΒΑΦΕΙΑΔΗΣ

Ἀριθ. 6724 (3)

Περὶ εἰδοποιήσεως τῆς γενομένης παρακαταθέσεως ἀποζημιώσεως ἐξ ἀναγκαστικῆς ἀπαλλοτριώσεως ἀκινήτων πρὸς κατασκευὴν διοχετευτικοῦ ἀγωγοῦ Ὑδραγωγείου Μόρνου (2ον τμῆμα χ.θ. 191+000—192+300).

Ο ΥΠΟΥΡΓΟΣ ΔΗΜΟΣΙΩΝ ΕΡΓΩΝ

Ἔχοντες ὑπ' ὄψει τὰ ἄρθρα 7 καὶ 8 τοῦ ὑπ' ἀριθ. 797/1971 Ν. Δ/τος «περὶ ἀναγκαστικῶν ἀπαλλοτριώσεων», φέρομεν εἰς γνῶσιν τῶν κεκτημένων ἢ ἀξιούντων δικαιώματα κυριότητος ἐπὶ ἀκινήτων ἀπαλλοτριωθέντων. ἀναγκαστικῶς δυνάμει τῆς ὑπ' ἀριθ. 5024/5680/4.8.1972 κοινῆς ἀποφάσεως τῶν Ὑπουργῶν Οἰκονομικῶν καὶ Δημοσίων Ἔργων (ΦΕΚ 219/72 τ. Δ') διὰ τὴν κατασκευὴν διοχετευτικοῦ ἀγωγοῦ Ὑδραγωγείου Μόρνου τμῆμα 2ον χ.θ. 191+000—192+300), ὡς καὶ τῶν τυχὸν ἐπὶ τῶν ἀκινήτων τούτων ἐγγεγραμμένων ἐνυποθήκων ἢ κατασχόντων δανειστῶν ἢ τρίτων ἐν γένει διεκδικητῶν ὅτι ἡ ἀποζημίωσις αὐτῶν ὡς καὶ τῶν κατὰ τὸν κτηματολογικὸν πίνακα ἐπικειμένων αὐτοῖς, καθορισθεῖσα διὰ τῆς ὑπ' ἀριθ. 4590/1975 ἀποφάσεως τοῦ Ἐφετείου Ἀθηνῶν παρακατετέθη εἰς τὸ Κεντρικὸν κατάστημα Τ.Π. καὶ Δανείων ἐκδοθέντος τοῦ ὑπ' ἀριθ. 1981/16.9.1976 γραμματίου συστάσεως παρακαταθήκης, συνολικοῦ ποσοῦ δραχμῶν ὀκτακοσίων πεντήκοντα μιᾶς χιλιάδων διακοσίων τεσσαράκοντα (851.240).

Ἡ ἀποζημίωσις αὕτη εἶναι ἀποδοτέα εἰς τοὺς κατὰ νόμον ἀναγνωρισθησομένους δικαιούχους αὐτῆς.

Ἡ παροῦσα δημοσιευθήτω διὰ τῆς Ἐφημερίδος τῆς Κυβερνήσεως.

Ἐν Ἀθήναις τῇ 25 Σεπτεμβρίου 1976

Ἐντολῇ Ὑπουργοῦ
Ὁ Διευθυντὴς
ΑΛΕΞ. ΒΑΦΕΙΑΔΗΣ

ΠΟΛΕΟΔΟΜΙΑ

ΑΠΟΦΑΣΕΙΣ

Ἀριθ. Η. 8890 (4)

Περὶ καθορισμοῦ ὡς κυριωτέρας ὁδοῦ τῆς συνδεούσης τὸν Οἰκισμὸν Μπεγουλακίου μετὰ τῆς ὑπ' ἀριθ. 33 Ἐθνικῆς ὁδοῦ Πατρῶν—Τριπόλεως Ν. Ἀχαΐας.

Ο ΝΟΜΑΡΧΗΣ ΑΧΑΪΑΣ

Ἔχοντες ὑπ' ὄψει:

1. Τὰς διατάξεις τοῦ νόμου 3200/55 «περὶ διοικητικῆς ἀποκεντρώσεως» καὶ τὰς τοιαύτας τοῦ ἀπὸ 28.6.55 Β.Δ. «περὶ ἐξαιρέσεως ἀπὸ τῆς ἁρμοδιότητος τῶν Νομαρχῶν ἀντικειμένων τινῶν ἁρμοδιότητος τοῦ Ὑπουργείου Δημ. Ἔργων».
2. Τὰς διατάξεις τοῦ ὑπ' ἀριθ. 863/60 Β.Δ.
3. Τὰς διατάξεις τοῦ ὑπ' ἀριθ. 532/70 Ν.Δ. «περὶ συμπληρώσεως τῶν διατάξεων περὶ διοικητικῆς ἀποκεντρώσεως».
4. Τὰς διατάξεις τοῦ ὑπ' ἀριθ. 712/70 Β.Δ. «περὶ καθορισμοῦ ἁρμοδιοτήτων τῶν Περιφερειακῶν Ἀρχῶν Νομαρχιακοῦ Ἐπιπέδου Ὑπηρεσιῶν Ὑπουργείου Δημ. Ἔργων».
5. Τὴν ὑπ' ἀριθ. 111814/13.1.70 ἐγκ. Α. 311 τοῦ Ὑπουργείου Δημοσίων Ἔργων, περὶ ἐφαρμογῆς τῶν διατάξεων περὶ Διοικητικῆς Ἀποκεντρώσεως ἁρμοδιοτήτων.
6. Τὰς διατάξεις τοῦ ἄρθρου 6 τοῦ ἀπὸ 23.10.1928 Π.Δ. «περὶ καθορισμοῦ τῶν ὅρων δομήσεως ἐντὸς καὶ ἐκτὸς ζώνης πόλεως κλπ.».
7. Τὸ ὑπ' ἀριθ. Η. 7585/6.8.76 ἔγγραφον τῆς Διευθύνσεως Τεχνικῶν Ὑπηρεσιῶν Ν. Ἀχαΐας, Τμήματος Πολεοδομικῶν Ἐφαρμογῶν, πρὸς τὸ Π.Σ.Δ.Ε. «Τμῆμα Νομοῦ Ἀχαΐας».
8. Τὴν ὑπ' ἀριθ. 517/1976 ἀπόφασιν τοῦ Δημοτικοῦ Συμβουλίου τοῦ Δήμου Πατρέων.
9. Τὴν σύμφωνον γνωμοδότησιν τοῦ Π.Σ.Δ.Ε.-«Τμῆμα Νομοῦ Ἀχαΐας» διατυπωθεῖσαν εἰς τὸ ὑπ' ἀριθ. 15/24/25.8.1976 πρακτικοῦ αὐτοῦ, ἀποφασίζομεν:


Καθορίζομεν τὴν ὁδὸν τὴν συνδέουσαν τὸν οἰκισμὸν Μπεγουλακίου, μετὰ τῆς ὑπ' ἀριθ. 33 Ἐθνικῆς ὁδοῦ Πατρῶν—Τριπόλεως καὶ εἰδικώτερον, ὡς αὕτη ἐμφαίνεται εἰς τὸ συνημμένον τῇ παρούσῃ διάγραμμα διὰ πρασίνης μολυβδίδος, ὡς κυριωτέραν τοιαύτην καὶ ὅτι ἐπὶ τῆς ὁδοῦ ταύτης ἔχουσιν ἐφαρμογὴν αἱ διατάξεις τοῦ ἄρθρου 6 τοῦ ἀπὸ 23.10.1928 Π.Δ.

Ἡ παροῦσα μετὰ διαγράμματος δημοσιευθήτω διὰ τῆς Ἐφημερίδος τῆς Κυβερνήσεως.

Ἐν Πάτραις τῇ 6 Σεπτεμβρίου 1976

Ὁ Νομάρχης
Σ. ΤΣΙΡΚΑΣ

Τοπογραφικόν διάγραμμα δημοτικής οδού συνδέσεως
τοὺς οικισμοὺς Ηλιοσουβλαίου, Παντελαίων, Λαμπροπουλαίων, Αράπη κ.λπ.
μετά της … οδού Πατρών-Καλαβρύτων (…) —

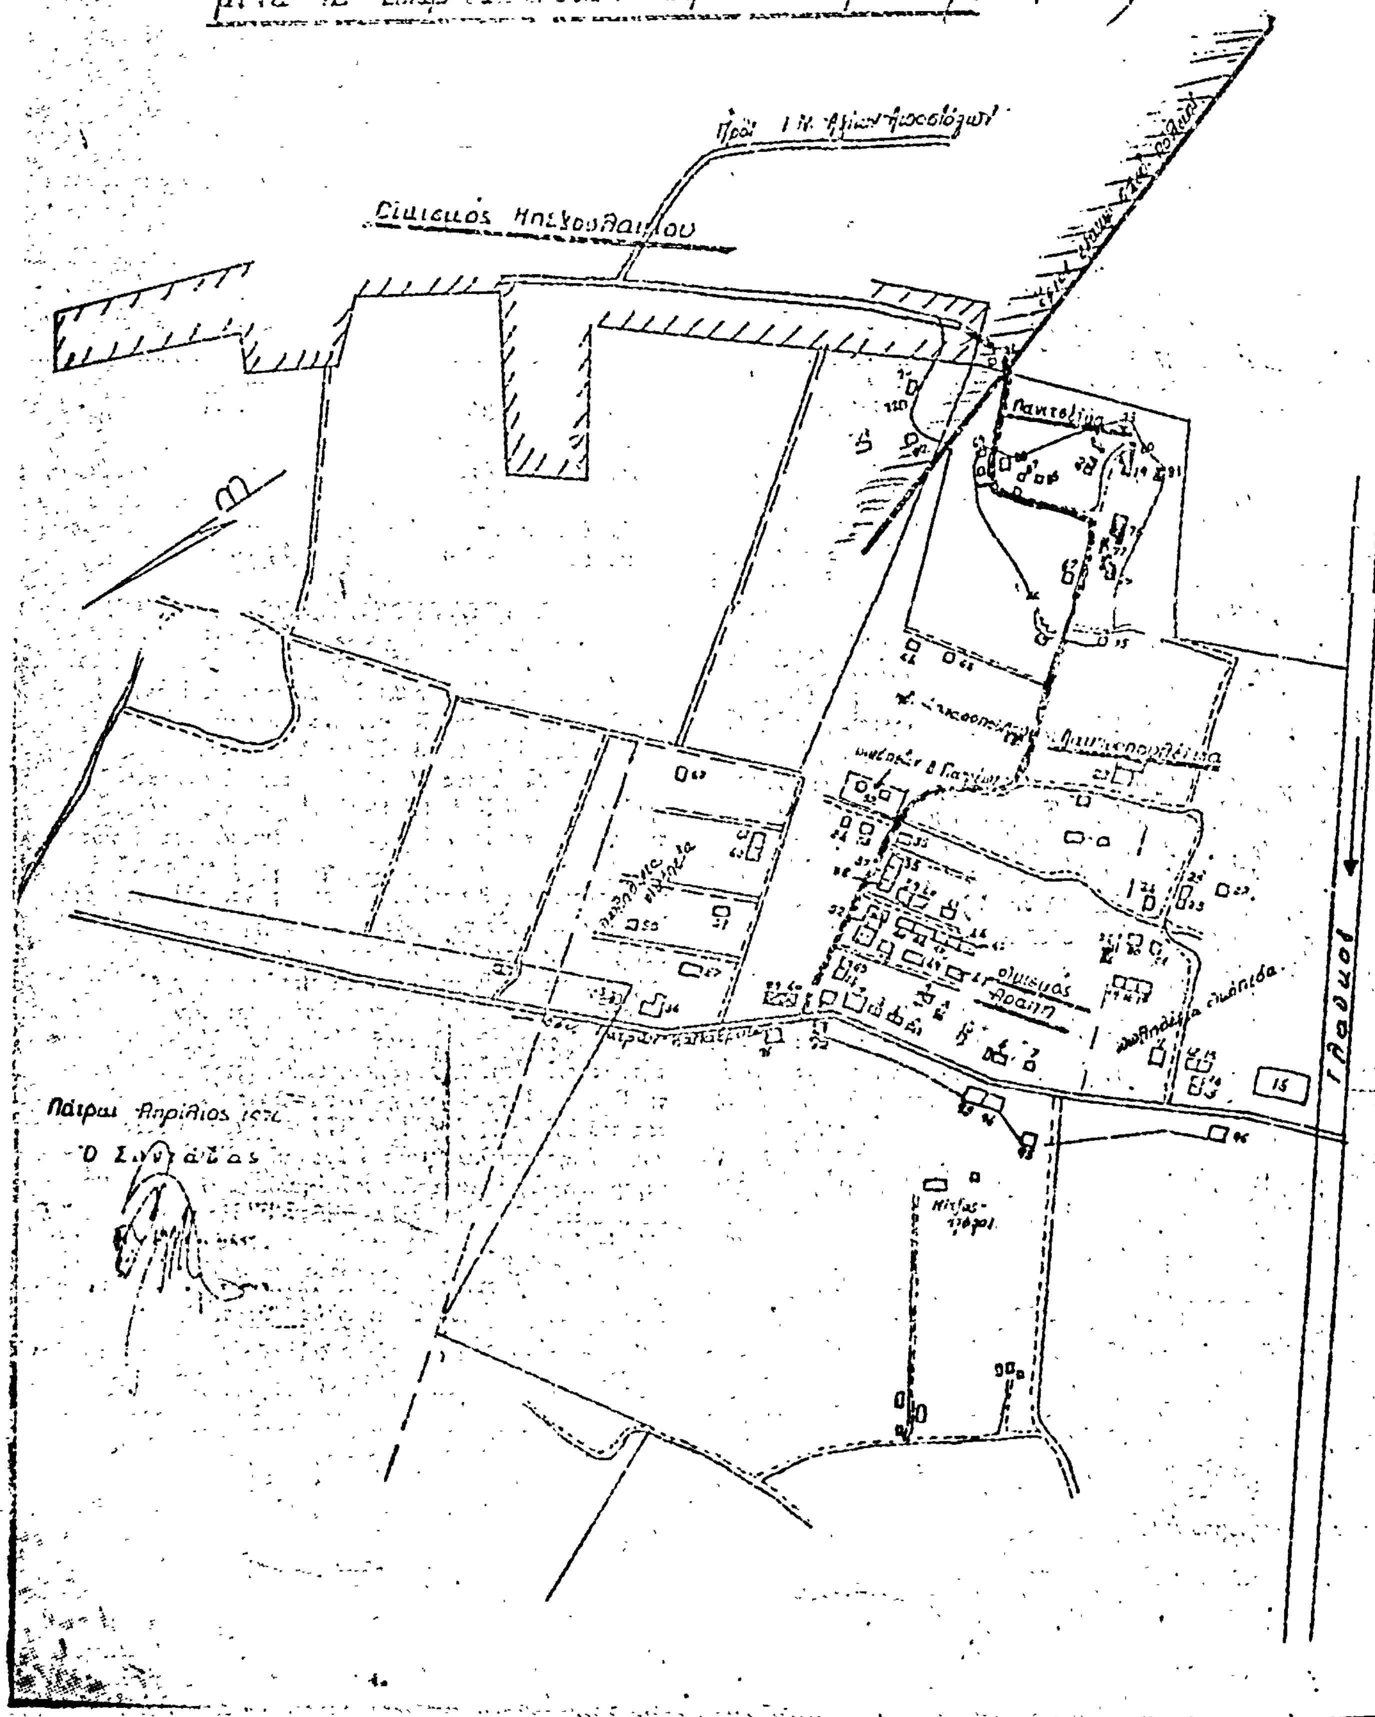

ΑΝΑΚΟΙΝΩΣΕΙΣ

Ἀριθ. Α. 6903 (5)

Περὶ εἰδοποιήσεως τῆς γενομένης παρακαταθέσεως συμπληρωματικῆς ἀποζημιώσεως ἀκινήτων ρυμοτομουμένων ἐκ τῆς ἐφαρμογῆς τοῦ ἐγκεκριμένου πολεοδομικοῦ σχεδίου Δήμου Γλυφάδας ἐπὶ τῆς Λεωφόρου Βουλιαγμένης.

Ο ΥΠΟΥΡΓΟΣ ΔΗΜΟΣΙΩΝ ΕΡΓΩΝ

Ἔχοντες ὑπ' ὄψει τὰς διατάξεις:

α) Τοῦ ἀπὸ 17.7.1923 Ν. Δ/τος «περὶ σχεδίων πόλεων, κωμῶν καὶ συνοικισμῶν τοῦ Κράτους καὶ οἰκοδομῆς αὐτῶν» (ΦΕΚ 228/16.8.1923 τεῦχος Α'.).

β) Τοῦ Ν. Δ/τος 797/1971 «περὶ ἀναγκαστικῶν ἀπαλλοτριώσεων» (ΦΕΚ 1/1.1.1971 τεῦχος Α'.), φέρομεν εἰς γνῶσιν τῶν κεκτημένων ἢ ἀξιούντων δικαιώματα κυριότητος ἐπὶ ἀκινήτων ρυμοτομουμένων ἐκ τῆς ἐφαρμογῆς τοῦ ἐγκεκριμένου πολεοδομικοῦ σχεδίου Γλυφάδας ἐπὶ τῆς Λεωφόρου Βουλιαγμένης, κατὰ τὰς ἐνδείξεις τῆς ὑπ' ἀριθ. 284/1970 πράξεως ἀναλογισμοῦ ὡς καὶ τῶν τυχὸν ἐπὶ τῶν ἀκινήτων τούτων ἐγγεγραμμένων ἐνυποθήκων δανειστῶν ἢ τρίτων ἐν γένει διεκδικητῶν ὅτι, ἡ ἀποζημίωσις αὐτῶν καὶ τῶν ἐπικειμένων αὐτοῖς, καθορισθεῖσα διὰ τῆς ὑπ' ἀριθ. 2507/1976 ἀποφάσεως τοῦ Πολυμελοῦς Πρωτοδικείου Ἀθηνῶν, παρακατετέθη εἰς τὸ Ταμεῖον Παρακαταθηκῶν καὶ Δανείων Ἀθηνῶν, ἐκδοθέντος τοῦ ὑπ' ἀριθ. 431115 γραμματίου συστάσεως παρακαταθήκης συνολικοῦ ποσοῦ δραχμῶν 345.000 καὶ ὑπὲρ τῆς φερομένης ὡς ἰδιοκτητρίας τοῦ ἀπαλλοτριωθέντος Παρασκευῆς χας Εὐστ. Ψύχα.

Ἡ ἀποζημίωσις αὕτη εἶναι ἀποδοτέα εἰς τοὺς κατὰ νόμον ἀναγνωρισθησομένους δικαιούχους αὐτῆς.

Ἡ παροῦσα δημοσιευθήτω διὰ τῆς Ἐφημερίδος τῆς Κυβερνήσεως.

Ἐν Ἀθήναις τῇ 27 Σεπτεμβρίου 1976

Ἐντολῇ Ὑπουργοῦ
Ὁ Διευθυντής
ΑΛΕΞ. ΒΑΦΕΙΑΔΗΣ

Ἀριθ. Α. 6898 (6)

Περὶ εἰδοποιήσεως τῆς γενομένης παρακαταθέσεως συμπληρωματικῆς ἀποζημιώσεως ἀκινήτων ρυμοτομουμένων ἐκ τῆς ἐφαρμογῆς τοῦ ἐγκεκριμένου πολεοδομικοῦ σχεδίου Δήμου Γλυφάδας ἐπὶ τῆς Λεωφόρου Βουλιαγμένης.

Ο ΥΠΟΥΡΓΟΣ ΔΗΜΟΣΙΩΝ ΕΡΓΩΝ

Ἔχοντες ὑπ' ὄψει τὰς διατάξεις:

α) Τοῦ ἀπὸ 17.7.1923 Ν. Δ/τος «περὶ σχεδίων πόλεων, κωμῶν καὶ συνοικισμῶν τοῦ Κράτους καὶ οἰκοδομῆς αὐτῶν» (ΦΕΚ 228/16.8.1923 τεῦχος Α'.).

β) Τοῦ Ν. Δ/τος 797/1971 «περὶ ἀναγκαστικῶν ἀπαλλοτριώσεων» (ΦΕΚ 1/1.1.1971 τεῦχος Α'.), φέρομεν εἰς γνῶσιν τῶν κεκτημένων ἢ ἀξιούντων δικαιώματα κυριότητος ἐπὶ ἀκινήτων ρυμοτομουμένων ἐκ τῆς ἐφαρμογῆς τοῦ ἐγκεκριμένου πολεοδομικοῦ σχεδίου Γλυφάδας ἐπὶ τῆς Λεωφόρου Βουλιαγμένης, κατὰ τὰς ἐνδείξεις τῆς σχετικῆς πράξεως ἀναλογισμοῦ ὡς καὶ τῶν τυχὸν ἐπὶ τῶν ἀκινήτων τούτων ἐγγεγραμμένων ἐνυποθήκων δανειστῶν ἢ τρίτων ἐν γένει διεκδικητῶν ὅτι, ἡ ἀποζημίωσις αὐτῶν καὶ τῶν ἐπικειμένων αὐτοῖς, καθορισθεῖσα διὰ τῆς ὑπ' ἀριθ. 4573/1974 ἀποφάσεως τοῦ Πολυμελοῦς Πρωτοδικείου Ἀθηνῶν, παρακατετέθη εἰς τὸ Ταμεῖον Παρακαταθηκῶν καὶ Δανείων Ἀθηνῶν, ἐκδοθέντος τοῦ ὑπ' ἀριθ. 431119/15.9.1976 γραμματίου συστάσεως παρακαταθήκης συνολικοῦ ποσοῦ δραχμῶν 183.000 καὶ ὑπὲρ τῶν φερομένων ὡς ἰδιοκτητῶν τῶν ἀπαλλοτριωθέντων κτισμάτων κλπ.

α) Εἰρήνης Σουλτάνη, β) Ἀργυρῶς Τσόκου καὶ γ) Ἀργ. Μουσουλμάνου.

Ἡ ἀποζημίωσις αὕτη εἶναι ἀποδοτέα εἰς τοὺς κατὰ νόμον ἀναγνωρισθησομένους δικαιούχους αὐτῆς.

Ἡ παροῦσα δημοσιευθήτω διὰ τῆς Ἐφημερίδος τῆς Κυβερνήσεως.

Ἐν Ἀθήναις τῇ 25 Σεπτεμβρίου 1976

Ἐντολῇ Ὑπουργοῦ
Ὁ Διευθυντής
ΑΛΕΞ. ΒΑΦΕΙΑΔΗΣ

Ἀριθ. Α. 6900 (7)

Περὶ εἰδοποιήσεως τῆς γενομένης παρακαταθέσεως συμπληρωματικῆς ἀποζημιώσεως ἀκινήτων ρυμοτομουμένων ἐκ τῆς ἐφαρμογῆς τοῦ ἐγκεκριμένου πολεοδομικοῦ σχεδίου Δήμου Γλυφάδας ἐπὶ τῆς Λεωφόρου Βουλιαγμένης.

Ο ΥΠΟΥΡΓΟΣ ΔΗΜΟΣΙΩΝ ΕΡΓΩΝ

Ἔχοντες ὑπ' ὄψει τὰς διατάξεις:

α) Τοῦ ἀπὸ 17.7.1923 Ν. Δ/τος «περὶ σχεδίων πόλεων, κωμῶν καὶ συνοικισμῶν τοῦ Κράτους καὶ οἰκοδομῆς αὐτῶν» (ΦΕΚ 228/16.8.1923 τεῦχος Α'.).

β) Τοῦ Ν. Δ/τος 797/1971 «περὶ ἀναγκαστικῶν ἀπαλλοτριώσεων» (ΦΕΚ 1/1.1.1971 τεῦχος Α'.), φέρομεν εἰς γνῶσιν τῶν κεκτημένων ἢ ἀξιούντων δικαιώματα κυριότητος ἐπὶ ἀκινήτων ρυμοτομουμένων ἐκ τῆς ἐφαρμογῆς τοῦ ἐγκεκριμένου πολεοδομικοῦ σχεδίου Γλυφάδας ἐπὶ τῆς Λεωφόρου Βουλιαγμένης, κατὰ τὰς ἐνδείξεις τῆς ὑπ' ἀριθ. 388/1970 πράξεως ἀναλογισμοῦ ὡς καὶ τῶν τυχὸν ἐπὶ τῶν ἀκινήτων τούτων ἐγγεγραμμένων ἐνυποθήκων δανειστῶν ἢ τρίτων νὲ γένει διεκδικητῶν ὅτι, ἡ ἀποζημίωσις αὐτῶν καὶ τῶν ἐπικειμένων αὐτοῖς, καθορισθεῖσα διὰ τῆς ὑπ' ἀριθ. 5120/1976 γνωμοδοτήσεως τοῦ Νομ. Συμβουλίου τοῦ Κράτους, παρακατετέθη εἰς τὸ Ταμεῖον Παρακαταθηκῶν καὶ Δανείων Ἀθηνῶν, ἐκδοθέντος τοῦ ὑπ' ἀριθ. 431114/1976 γραμματίου συστάσεως παρακαταθήκης συνολικοῦ ποσοῦ δραχμῶν 255.200 καὶ ὑπὲρ τῶν φερομένων ὡς ἰδιοκτητῶν τοῦ ἀπαλλοτριωθέντος Οἰκονομικοῦ Συνεταιρισμοῦ Ἐπαγγελματικῶν Βιοτεχνιῶν Γλυφάδας ἡ «Ἁγία Εἰρήνη».

Ἡ ἀποζημίωσις αὕτη εἶναι ἀποδοτέα εἰς τοὺς κατὰ νόμον ἀναγνωρισθησομένους δικαιούχους αὐτῆς.

Ἡ παροῦσα δημοσιευθήτω διὰ τῆς Ἐφημερίδος τῆς Κυβερνήσεως.

Ἐν Ἀθήναις τῇ 25 Σεπτεμβρίου 1976

Ἐντολῇ Ὑπουργοῦ
Ὁ Διευθυντής
ΑΛΕΞ. ΒΑΦΕΙΑΔΗΣ

ΕΚ ΤΟΥ ΕΘΝΙΚΟΥ ΤΥΠΟΓΡΑΦΕΙΟΥ